


LEGENDA		
STABILIZOVANÉ PLOCHY	PLOCHY ZMĚN	UZEMNÍ REZERVY
ZÁKLADNÍ ČLENĚNÍ ÚZEMÍ		
		HRANICE ŘEŠENÉHO ÚZEMÍ / KATASTRÁLNÍHO ÚZEMNÍ OBCĚ
		HRANICE ZASTAVĚNÉHO ÚZEMÍ - LISTOPAD 2008
		HRANICE ZASTAVĚNÝCH PLOCHY
		ZASTAVĚNÉ PLOCHY
		ZASTAVITELNÉ PLOCHY
		PLOCHY ÚZEMNÍCH REZERV
		návrh listopad 2009
		VODOVOD
		VODOVODNÍ ŘAD
		VODNÍ ZDROJ
		MELIORACE
		VODNÍ TOKY A PLOCHY
		KANALIZACE SPRAŠKOVÁ
		ČOV - ZD0-TI
		TRÁVOS TÁNICE
		VEDENÍ VN 35 kV - OP 7M
		MÍSTNÍ TELEKOMUNIKAČNÍ KABEL
		DALŠOVÝ TELEKOMUNIKAČNÍ KABEL

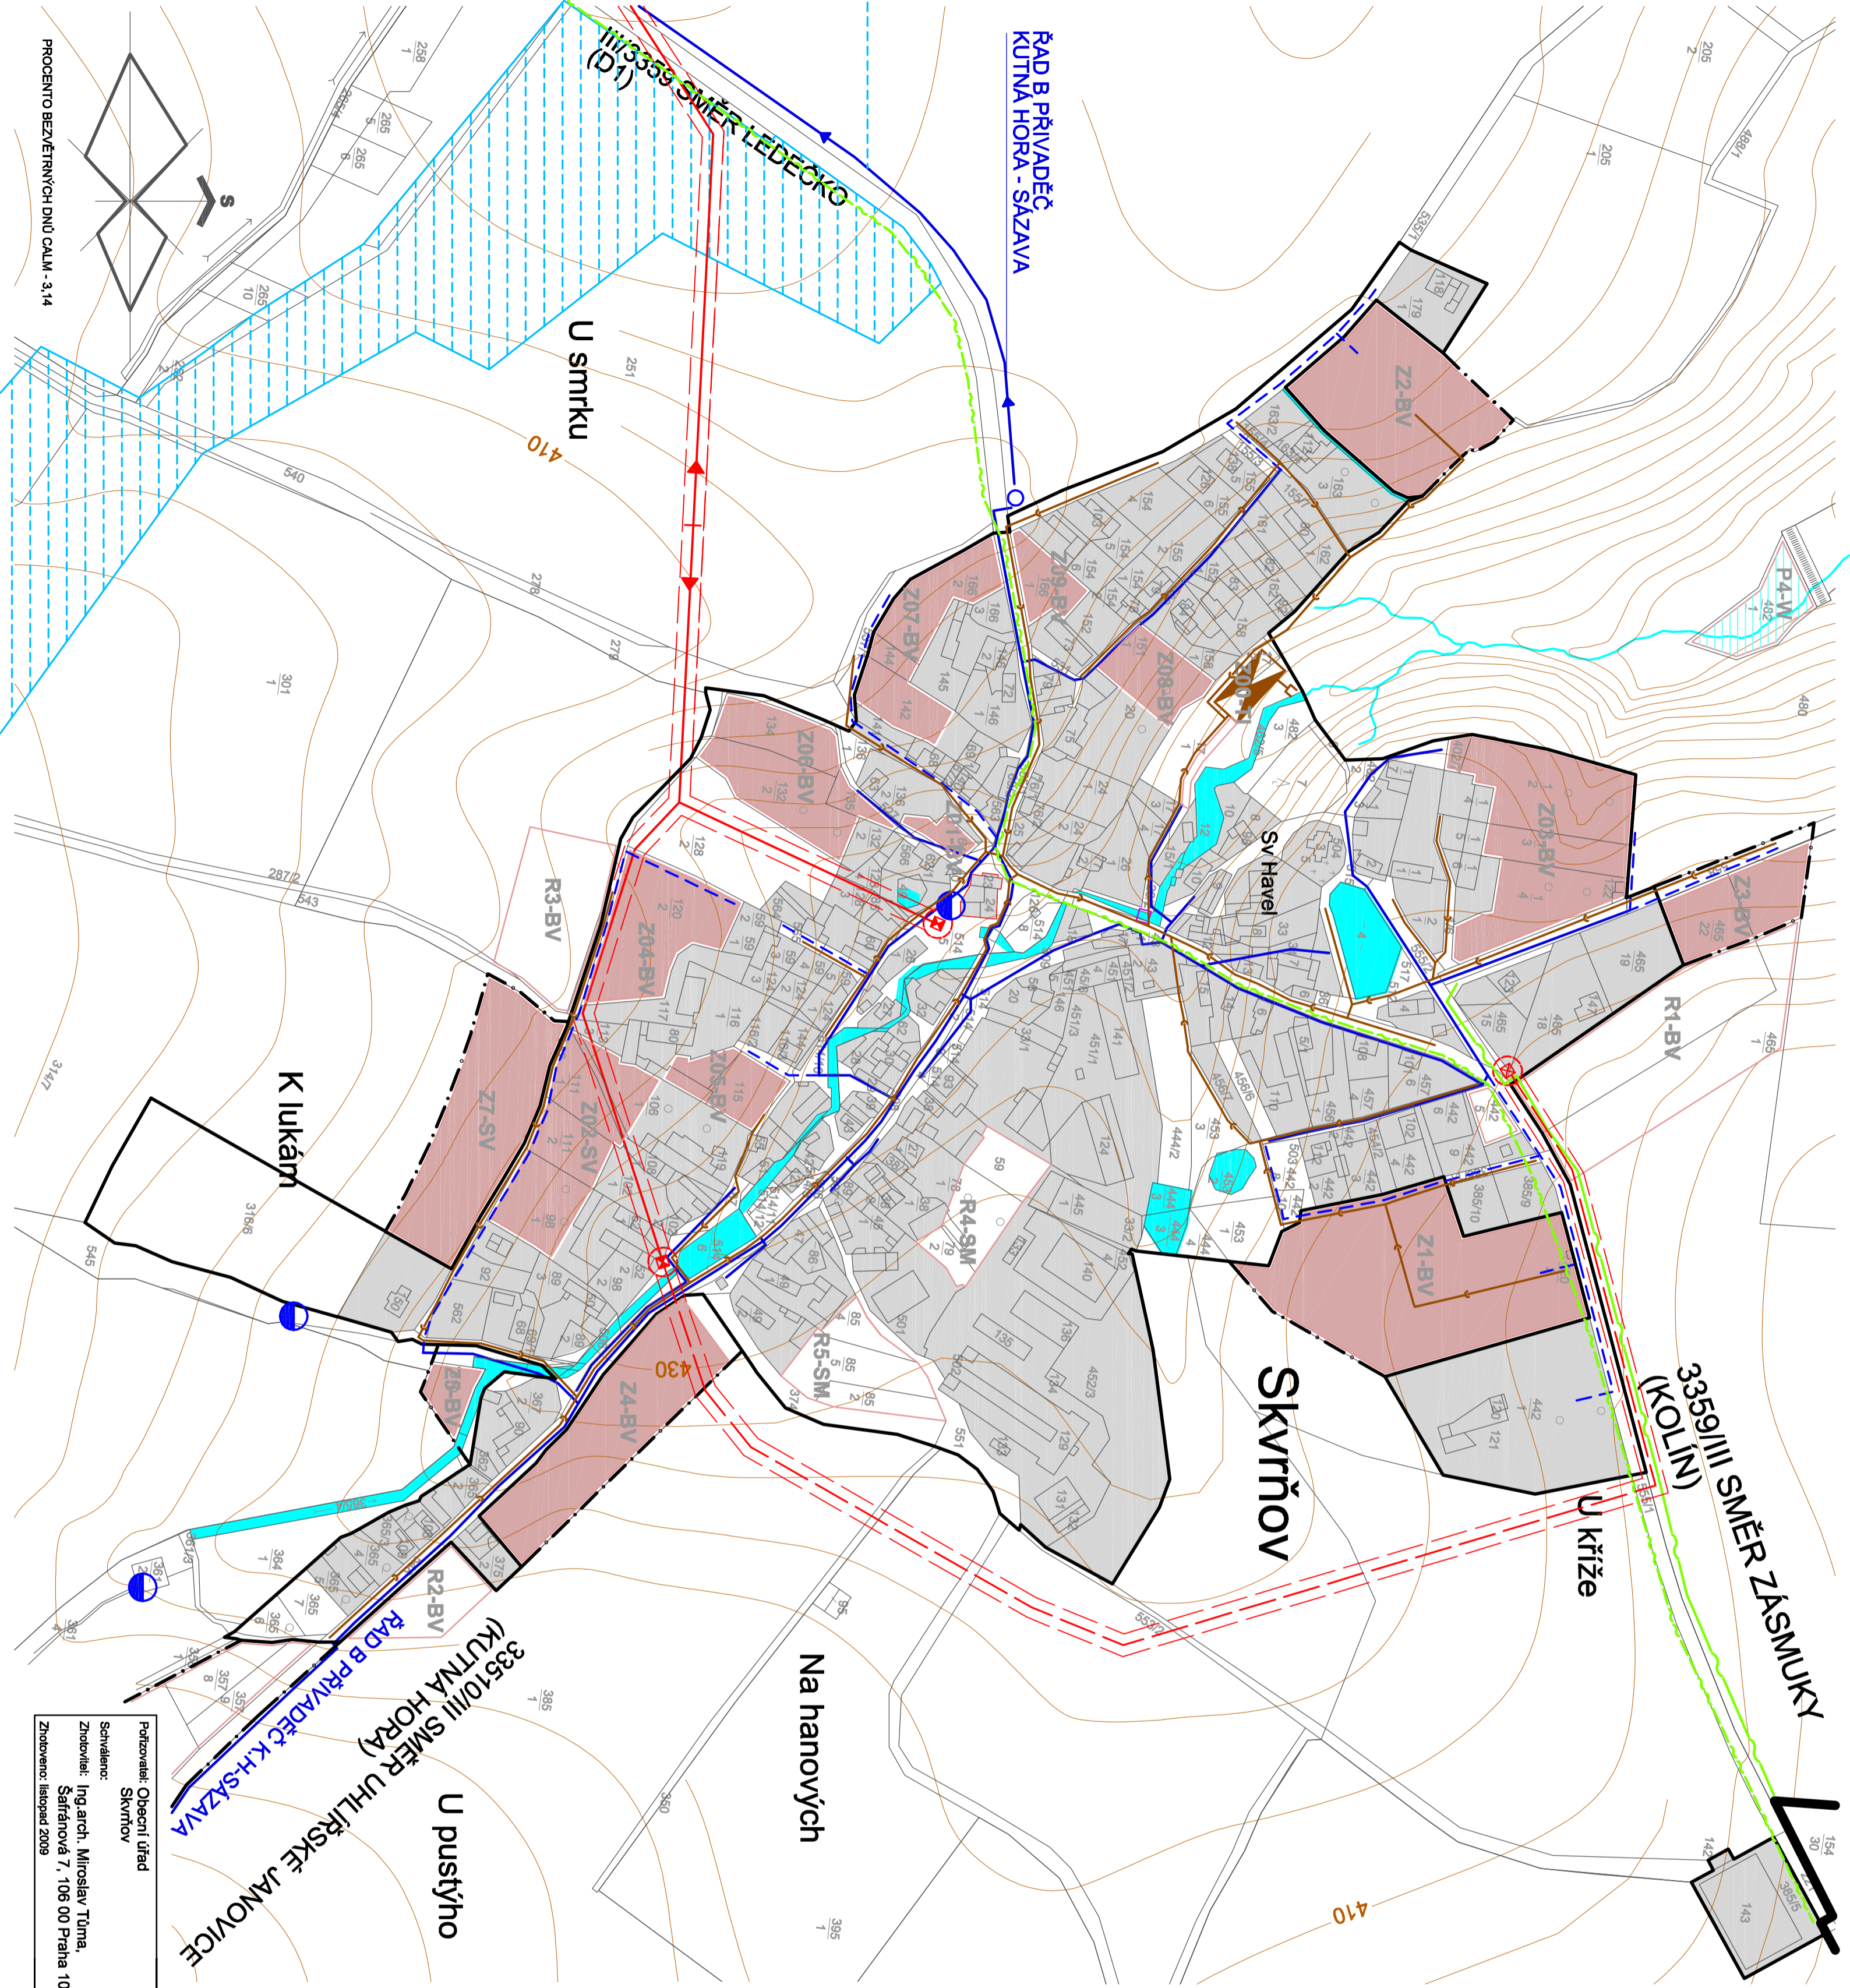

PROCENTO BEZVĚTRNÝCH DNŮ CALM - 3,14

Projektoval: Obecní úřad Skvrňov	ÚZEMNÍ PLÁN SKVRŇOV	11 - 2009
Schválilo: Ing.arch. Miroslav Tůma, Sářáňová 7, 106 00 Praha 10	NAVRH	1:2880
Zpracoval: Ing.arch. Miroslava Tůmova, Bc. Barbora Zlábská	TECHNICKÁ INFRASTRUKTURA	