

Asig s.r.o.
Budovatelů 324
533 12 Chvaletice
T +420327314887
asig@asig.cz
www.asig.cz



IČO 25954849
DIČ CZ25954849

Obec Skvrňov

Krajský soud
v Hradci Králové,
Oddíl C,
Vložka 17441

▼ **Žádost o vyjádření k úplné uzavírce a vedení objízdné trasy**

Firma SILMEX s.r.o. IČO: 48951081, Vás žádá o vyjádření k úplné uzavírce sil.č. III/3359 Církvice - Skvrňov a vedení objízdné trasy z důvodu opravy povrchu vozovky.

Název stavby: III/3359 CÍRKVICE - SKVRŇOV

Žadatel o vyjádření: SILMEX s.r.o. Klejnarská 92, 280 02, Kolín IV, IČO: 48951081

Místo omezení: sil.č. III/3359 Církvice - Skvrňov

Rozsah omezení: úplná uzavírka s vedením objízdné trasy

Důvod omezení: oprava povrchu vozovky

Délka omezeného úseku: cca 2 km

Délka objízdné trasy: cca 8,6 km


Navržená objízdná trasa: sil.č. III/33510, sil.č. III/33514, sil.č. III/33338, sil.č. III/3359

Termín omezení: 19. 10. – 8. 11. 2015

Investor: Krajská správa a údržba silnic

Dodavatel stavby: Geosan Group a.s., U Průhonu 32, 170 00 Praha 7

Odpovědná osoba: p. Michal Sýkora tel.: 602 289 232 nar. 6. 10. 1986
p. Pavel Polák DiS. tel.: 606 091 566 nar. 6. 5. 1983

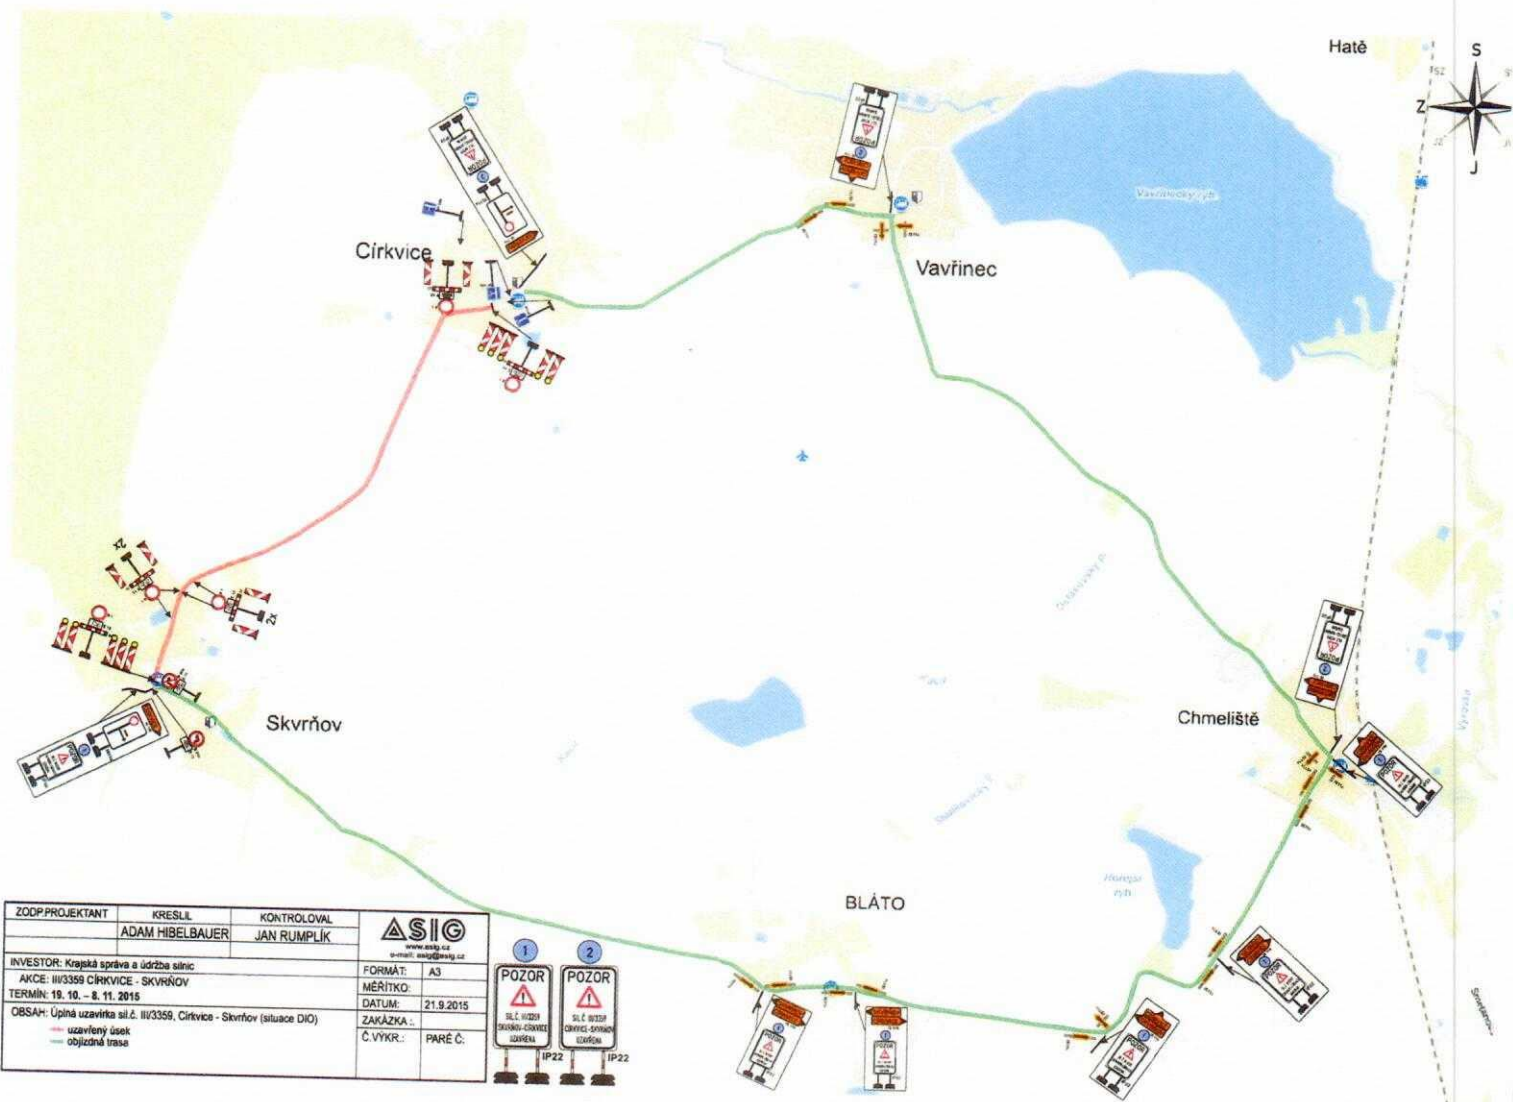

ZODP. PROJEKTANT	KRESLIL	KONTROLOVAL	 www.asig.cz
	ADAM HIBELBAUER	JAN RUMPLÍK	
INVESTOR: Krajská správa a údržba silnic			FORMÁT: A3
AKCE: III/3359 CÍRKVICE - SKVRŇOV			MĚŘITKO:
TERMIN: 19. 10. – 8. 11. 2015			DATUM: 21.9.2015
OBŠAH: Úplná uzavírka sil.č. III/3359, Církvice - Skvrňov (situace D10)			ZAKÁZKA:
<ul style="list-style-type: none"> — uzavřený úsek — objezdná trasa 	Č. VYKR.: PARÉ Č.		

